


ЧЕРНЯХОВСКОГО, 4А

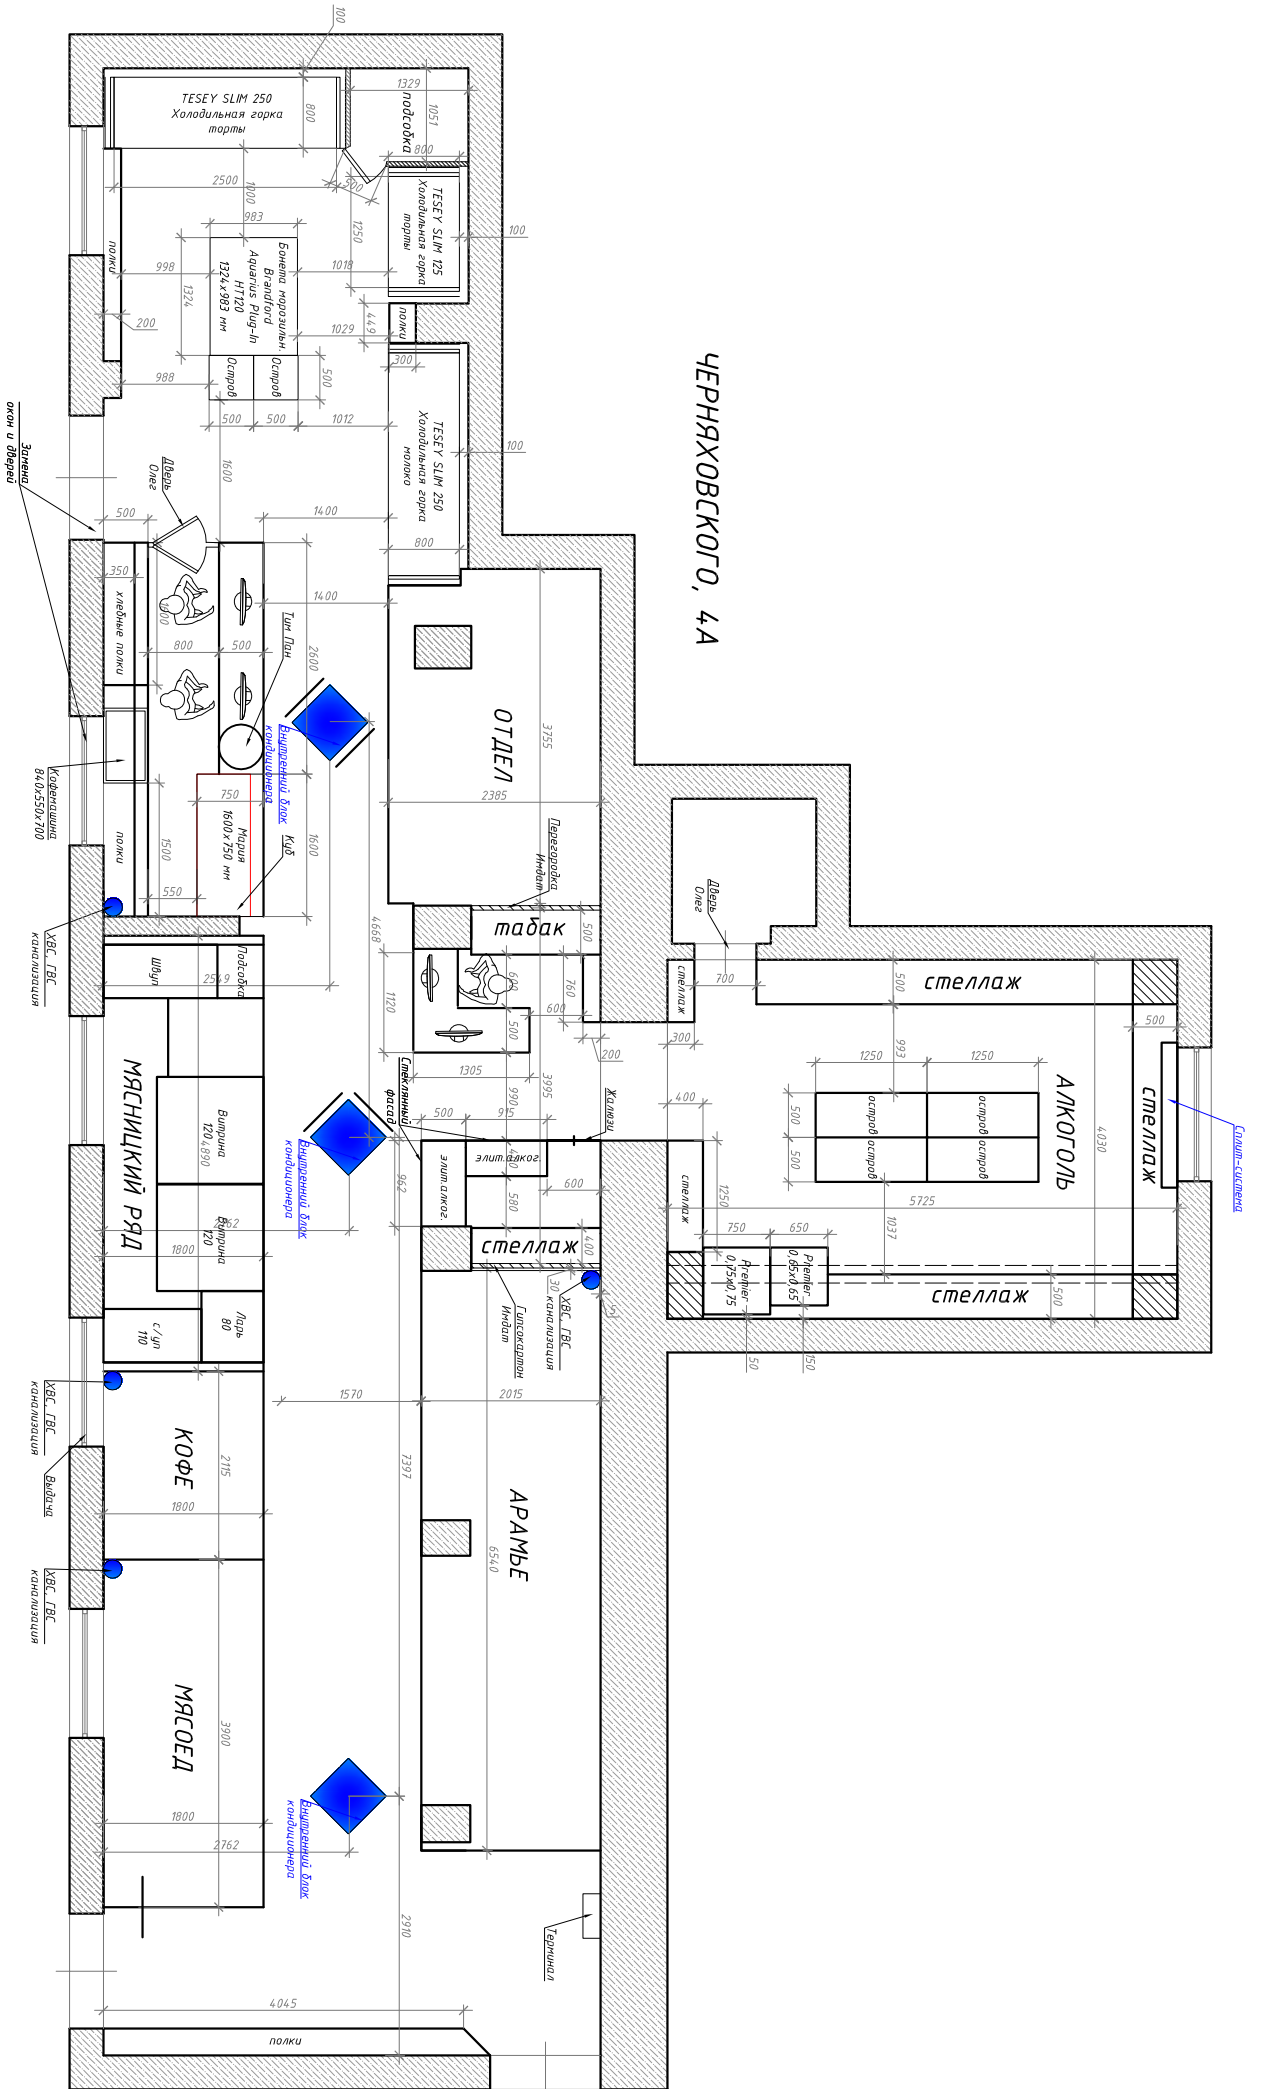








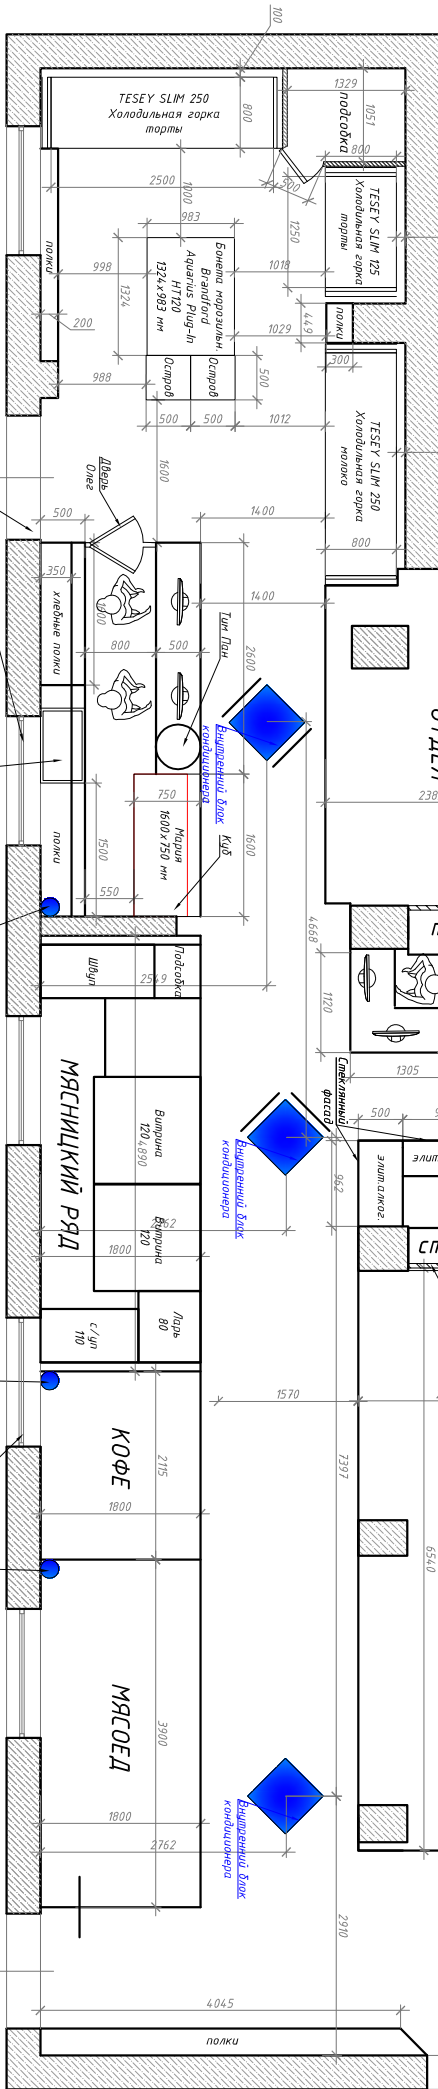






